



MA VIE DE BASKET - PLAN LUMIERE

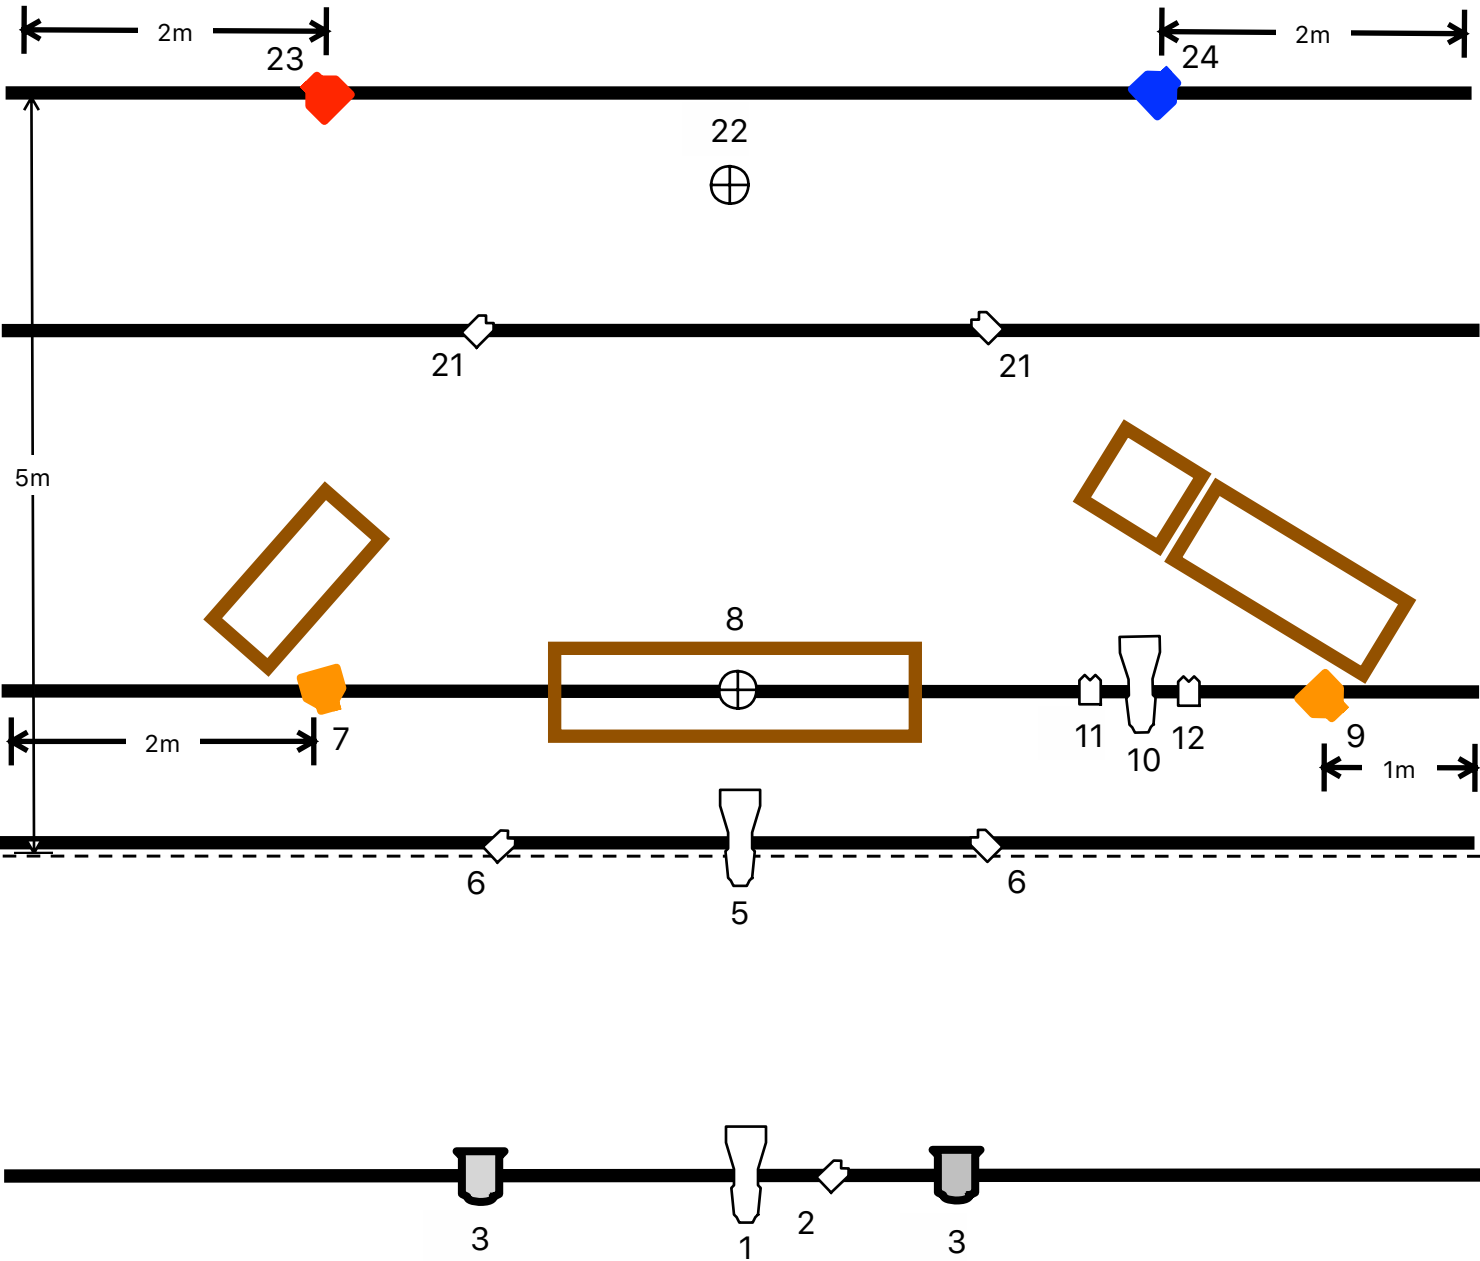


LEGENDE

 : Découpe ETC

 : PAR 36

 : Source lumineuse
amenée par la compagnie

 : PC 500W ou 1KW

 : PAR LED ou PAR CP62

 : Décors